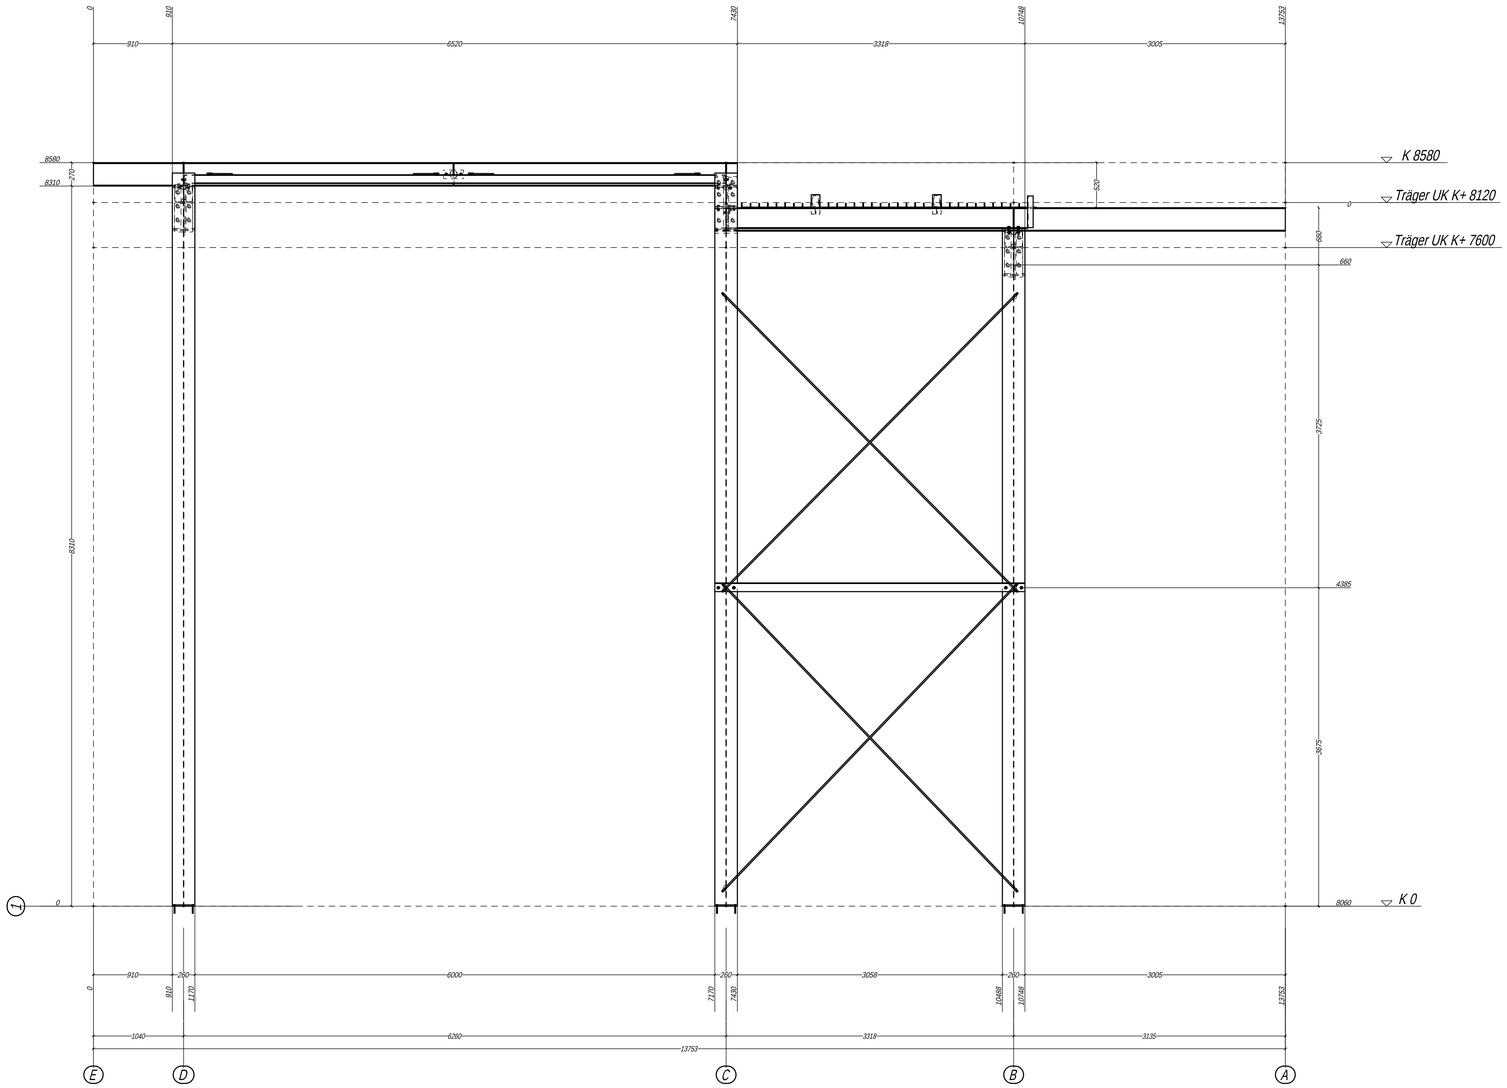

Schnitt A-A M 1:25

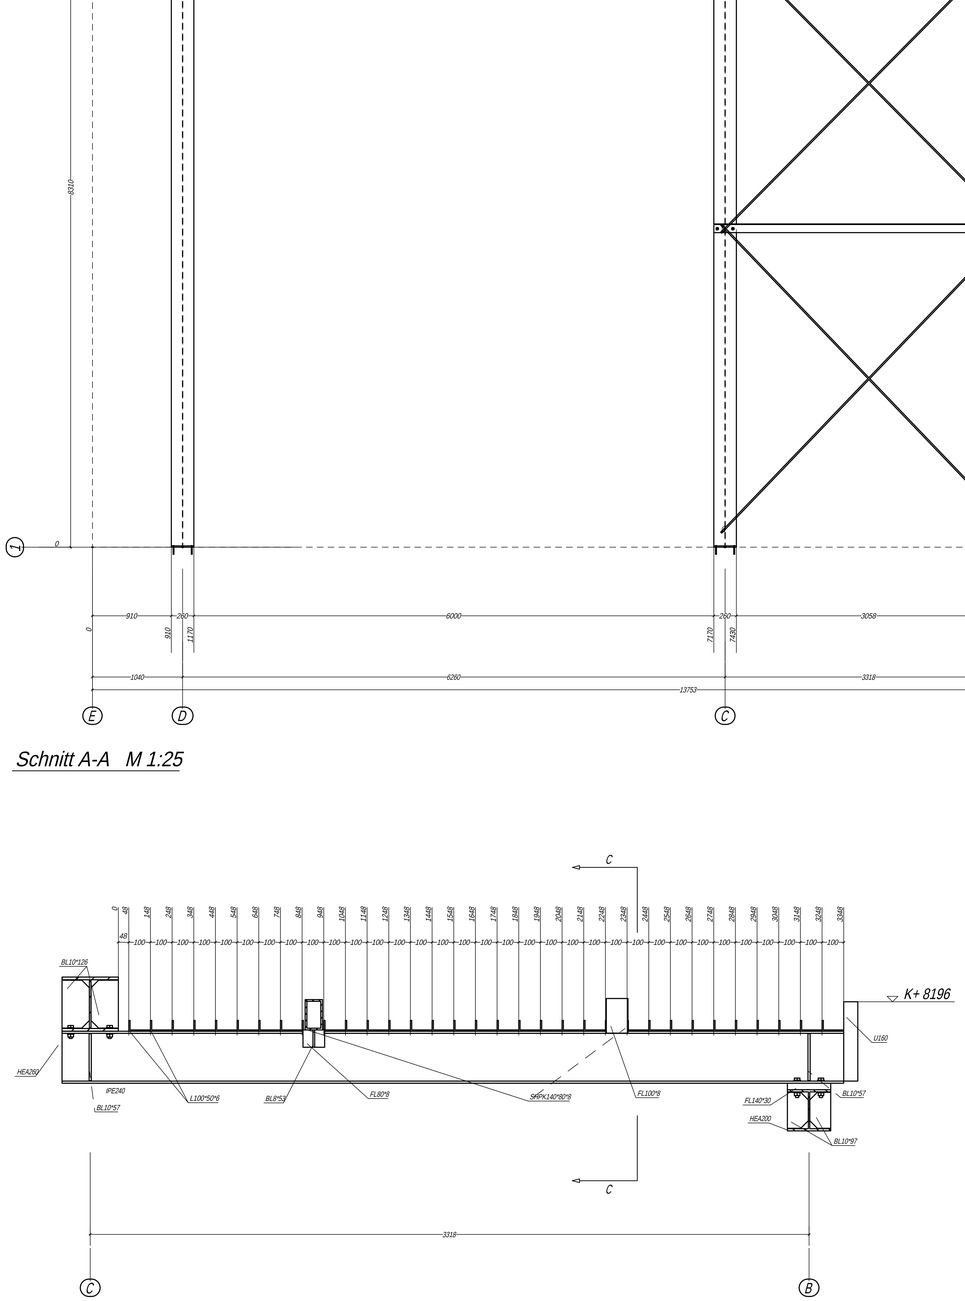

Schnitt B-B M 1:10

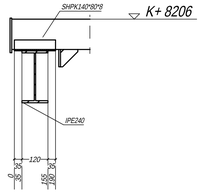

Schnitt C-C M 1:10

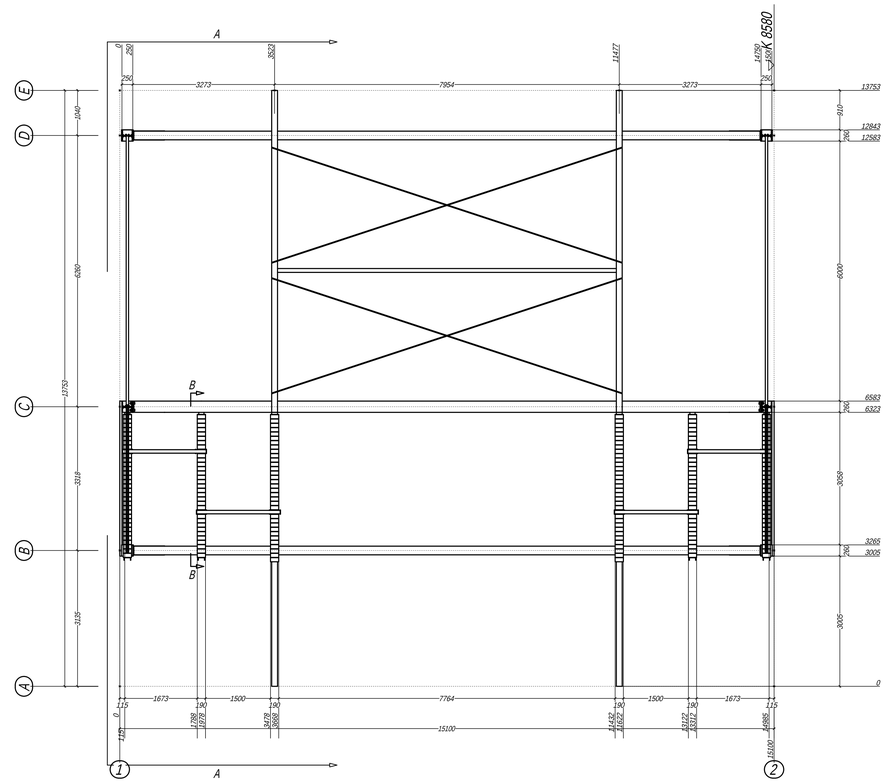

Draufsicht M 1:50

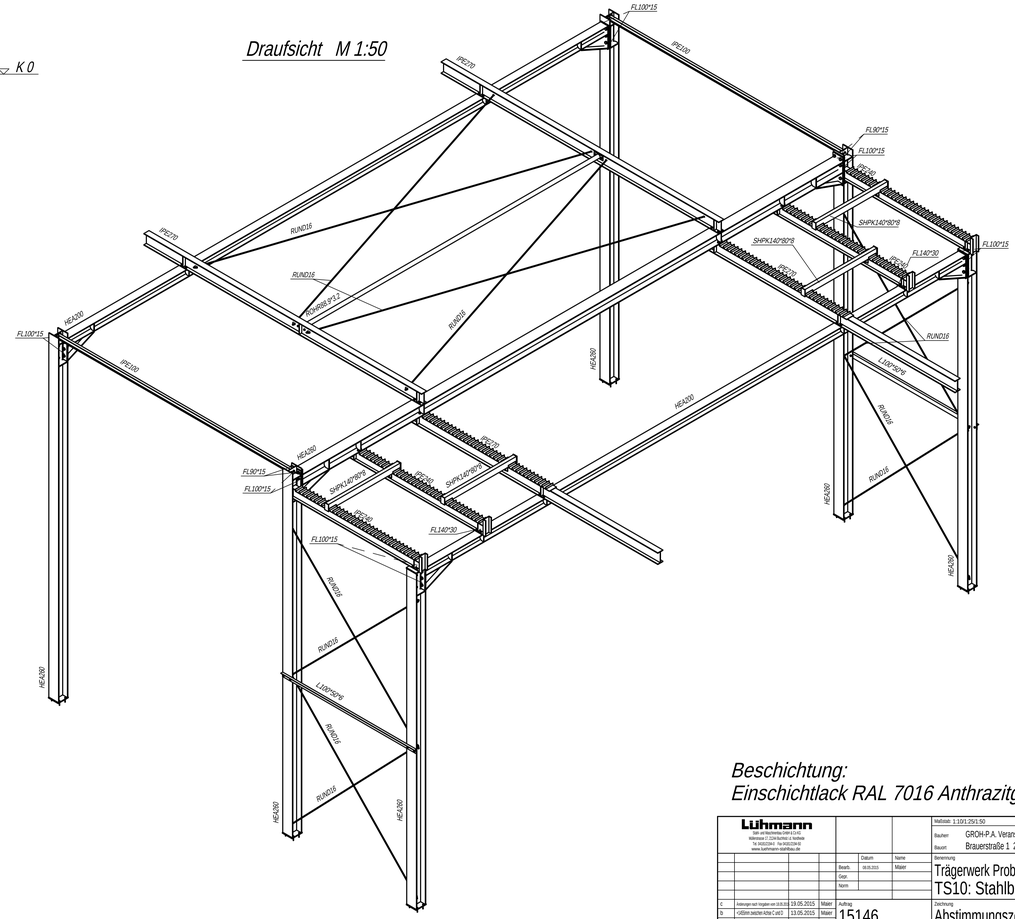

Beschichtung:
Einschichtlack RAL 7016 Anthrazitgrau

Lühmann
Stahl- und Metallbau GmbH
Hofmeute 22 21244 Buchholz i. d. Nordheide
Tel. 04181/2364 Fax 04181/29410
www.luehmann-stahlbau.de

						Datum	Name
					Bearb.	06.05.2015	Maier
					Gepr.		
					Norm		
C	Anzeigen nach Vogeler von 03.05.15	19.05.2015	Maier	Auftrag			
b	<Glänn.belcher-Achse C und D	13.05.2015	Maier	15146			
a	Achse 1-2 auf 15100 mit	11.05.2015	Maier				
Zust.	Änderung	Datum	Name				

Maßstab: 1:100 1:25/1:50
Bauherr: GROH-P.A. Veranstaltungstechnik
Bauort: Brauerstraße 1 21244 Buchholz
Benennung
Trägerwerk Probenhalle
TS10: Stahlbau
Zeichnung
Abstimmungszeichnung
Blatt: ab10_01c
Bl.

Dieses Dokument ist urheberrechtlich geschützt. Jede Weitergabe, Vervielfältigung oder Nutzung ohne unsere ausdrückliche Genehmigung ist untersagt.

bocad.bc Rev. 23.12/46